

DEPARTEMENT DE L'AVEYRON
COMMUNE D'OLEMPS

Projet Urbanisation LA CROUZETTE

PLAN DE MASSE

Echelle : 1/1500


Réseau TERIA
Nivellement rattaché au NGF
Système de coordonnées RGF93 CC44 (Classe 2)
Unité de cotation exprimée en mètres

Visa du Géomètre-Expert

Dressé le : 27 avril 2026

Référence : 12174 Plan masse

Plan de Situation au 1/25000

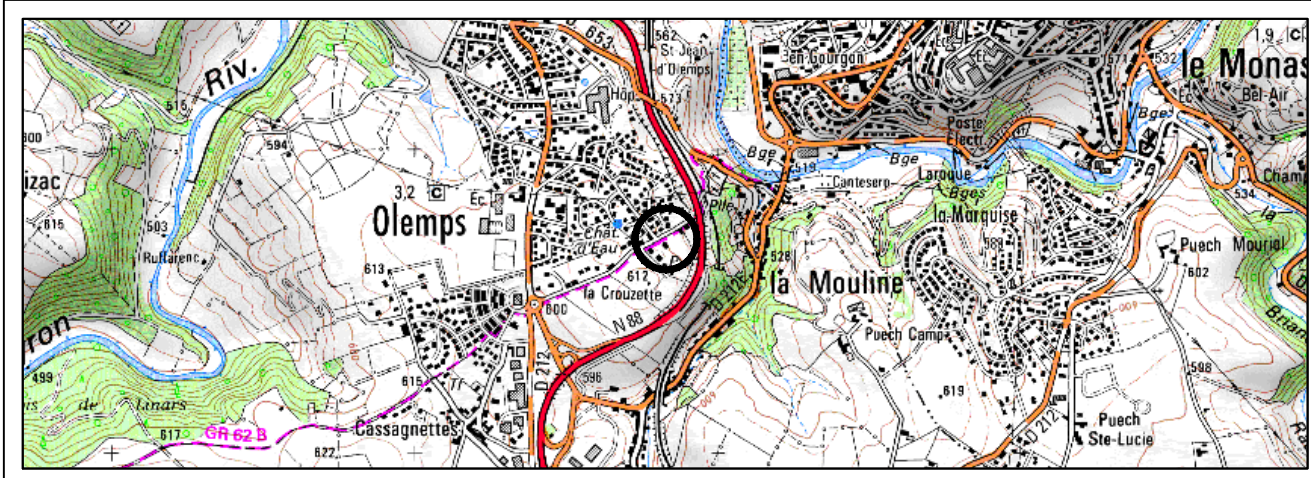

ABC GEOMETRES-EXPERTS

Les Corniches de Bourran - Rue de Vienne - 12000 RODEZ
Tél. 05.65.68.95.88 / Fax. 05.65.68.95.90

20 Rue du Docteur Trémolières - 12500 ESPALION
Tél. 05.65.48.14.97 / Fax. 05.65.48.06.28

C.Commercial Marcel MAZARS - Rue de Lavernhe - 12210 LAGUIOLE
Tél. 05.65.48.11.53

e-mail : abc.geometre@gmail.com

DIRECTION GÉNÉRALE DES
FINANCES PUBLIQUES

EXTRAIT DU PLAN CADASTRAL



Périmètre de l'Opération

Département :
AVEYRON

Commune :
OLEMPS

Section : AK
Feuille : 000 AK 01

Échelle d'origine : 1/2000
Échelle d'édition : 1/1500

Date d'édition : 27/04/2026
(fuseau horaire de Paris)

Coordonnées en projection : RGF93CC44

Le plan visualisé sur cet extrait est géré par le
centre des impôts foncier suivant :
PTGC RODEZ
2, avenue du 8 mai 1945 12024
12024 RODEZ CEDEX 9
tél. 05 65 77 85 45 -fax
ptgc.rodez@dgfip.finances.gouv.fr

Cet extrait de plan vous est délivré par :

cadastre.gouv.fr
©2017 Ministère de l'Action et des Comptes
publics

