

DEPARTEMENT DE L'AVEYRON
COMMUNE D'OLEMPS

Résidences "Le Parhélie"

PLAN DE MASSE

Echelle : 1/1250

Réseau TERIA

Nivellement rattaché au NGF

Système de coordonnées RGF93 CC44 (Classe 2)


Unité de cotation exprimée en mètres

Visa du Géomètre-Expert

Dressé le : 27 avril 2026

Référence : B20013 Plan masse

Plan de Situation au 1/25000

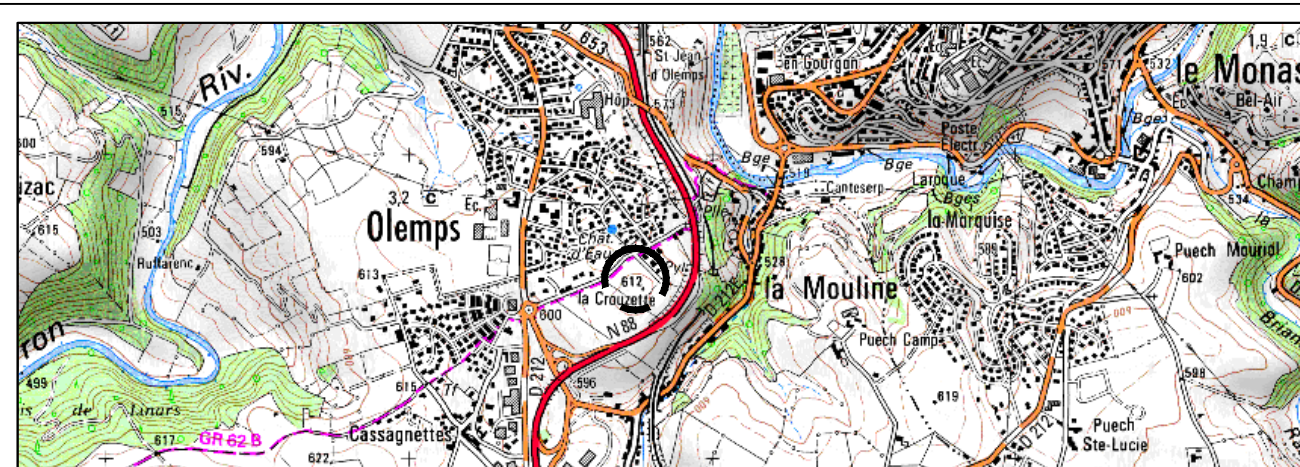

ABC GEOMETRES-EXPERTS

90 Rue Pierre Carrère - 12000 RODEZ
Tél. 05.65.68.95.88 / Fax. 05.65.68.95.90
20 Rue du Docteur Trémolières - 12500 ESPALION
Tél. 05.65.48.14.97 / Fax. 05.65.48.06.28
C.Commercial Marcel MAZARS - Rue de Lavernhe - 12210 LAGUIOLE
Tél. 05.65.48.11.53
e-mail : abc.geometre@gmail.com

Département :
AVEYRON

Commune :
OLEMPS

Section : AK
Feuille : 000 AK 01

Échelle d'origine : 1/2000
Échelle d'édition : 1/1250

Date d'édition : 16/07/2026
(fuseau horaire de Paris)

Coordonnées en projection : RGF93CC44
©2022 Direction Générale des Finances
Publiques

DIRECTION GÉNÉRALE DES FINANCES PUBLIQUES

EXTRAIT DU PLAN CADASTRAL

Le plan visualisé sur cet extrait est géré
par le centre des impôts foncier suivant :
PTGC RODEZ
2, avenue du 8 mai 1945 12024
12024 RODEZ CEDEX 9
tél. 05 65 77 85 45 -fax
ptgc.rodez@dgfip.finances.gouv.fr

Cet extrait de plan vous est délivré par :

cadastre.gouv.fr

Périmètre de l'Opération

