

Projet Urbanisation LA CROUZETTE

PLAN DE DIVISION

Echelle : 1/500


Réseau TERIA
Nivellement rattaché au NGF
Système de coordonnées RG193 CC44 (Classe 2)
Unité de cotation exprimée en mètres

Visa du Géomètre-Expert

Dressé le : 27 avril 2026

Référence : 12174-DMPC Mâj avril 2026

Plan de Situation au 1/25000

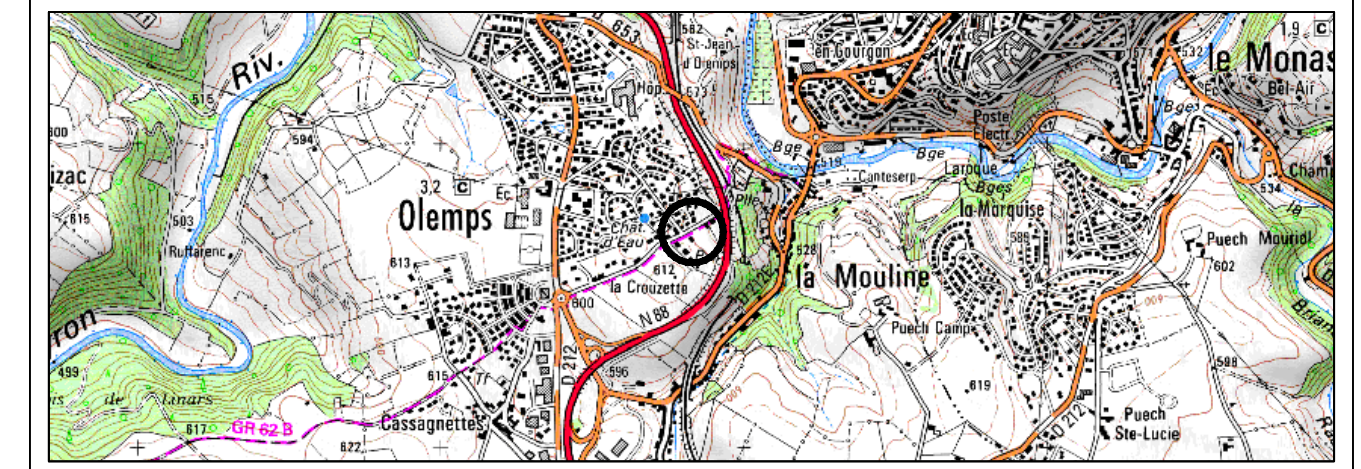

ABC GEOMETRES-EXPERTS
Les Corniches de Bourran - Rue de Vienne - 12000 RODEZ
Tél. 05.65.68.95.88 / Fax. 05.65.68.95.90
20 Rue du Docteur Trémolières - 12500 ESPALION
Tél. 05.65.48.14.97 / Fax. 05.65.48.06.28
C.Commercial Marcel MAZARS - Rue de Lavernhe - 12210 LAGUIOLE
Tél. 05.65.48.11.53
e-mail : abc.geometre@gmail.com

Légende

- Limite bornée par la SCP BONNET-BURGUIERE
- - - Application cadastrale non bornée contradictoirement
- Nouvelle limite cotée en mètre
- S=191 m² Surface arpentée
- S=26a49ca Surface apparente non bornée et non garantie

